Mandatsnummer: 6200302	erstellt und kontrolliert:	geprüft und freigegeben:	Bemerkungen: Variante 4C
Dokument-Nr.: Auflage_0302-3.3	19.08.2020 hos		
Plottitle: P:\01-Gbd-16_KWP Pläne fix_full_2020-08 full_GBd-LL.dwg	Revidiert:		
	A:		
	B:		

Gemeinde Lüscherz

Obering enieurkreis III

Tiefbauamt des Kantons Bern

Wasserbauplan

Auflage

Gewässer / Nr.:	Dorfbach / 76246	Revidiert:	19.08.2020
Gemeinde:	Lüscherz	Projekt-Nr.:	6200302
Erhebungsoffiziger:	Gemeinde Lüscherz	Plan-Nr.:	3.3
Projekt vom:	22.04.2016	Format:	60 x 168

Dokument: LÄNGENPROFIL 1:200/1:20

Dorfbach km 0.000 - 0.270 (Gäbadi - See)

Hochwasserschutz und Revitalisierung Dorfbach

Abschnitt Schulhaus - See

Die Projektverfasser:

LÜSCHER & AESCHLIMANN AG

Ingenieur- und Vermessungsbüro

Moosgasse 31 - 3232 Ins

Tel.: 032 312 70 70

e-mail: info@la-ing.ch www.la-ing.ch

Plangenehmigung

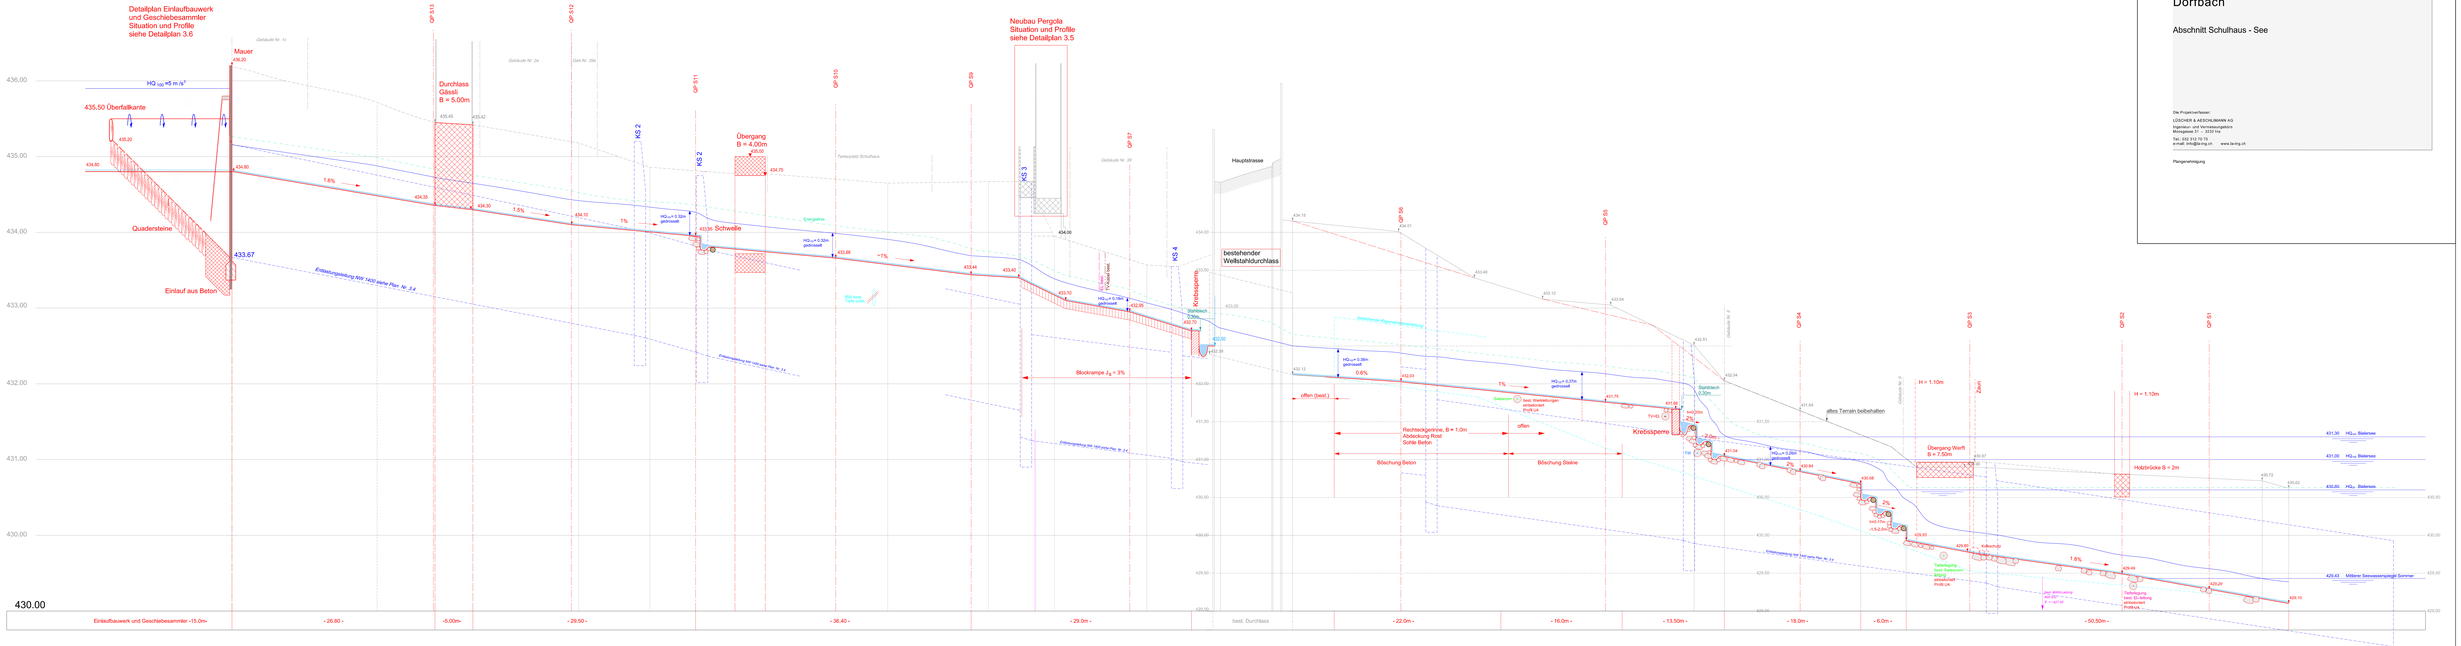
Detailplan Einlaufbauwerk und Geschiebesammler Situation und Profile siehe Detailplan 3.6
Mauer
436.20
HQ 100 ≈5 m³/s
435.50 Überfallkante
435.20
434.80
Quadersteine
Einlauf aus Beton
433.67
7.6%
Durchlass Gässli B = 5.00m
435.45
435.42
434.35
434.30
1.5%
434.10
1%
QP 913
QP 912
QP 911
QP 910
QP 59
QP 57
KS 2
KS 2
KS 3
KS 4
Übergang B = 4.00m
434.65
434.75
Schwelle
433.38
Eingelattes
HQ100 = 0.30m gestrowelt
HQ100 = 0.50m gestrowelt
HQ100 = 0.58m gestrowelt
433.66
433.44
433.40
433.10
433.08
Tartanplatz Schulhaus
Gebäude Nr. 2a
Gebäude Nr. 2b
Gebäude Nr. 1c
Neubau Pergola Situation und Profile siehe Detailplan 3.5
Tartanplatz Schulhaus
Eingelattes
Blockrampe J_B = 3%
Haupstrasse
bestehender Wellstahldurchlass
QP 56
QP 55
QP 54
QP 53
QP 52
QP 51
Dohlenwand Nr. 4
Dohlenwand Nr. 5
